




Schnitt A - A

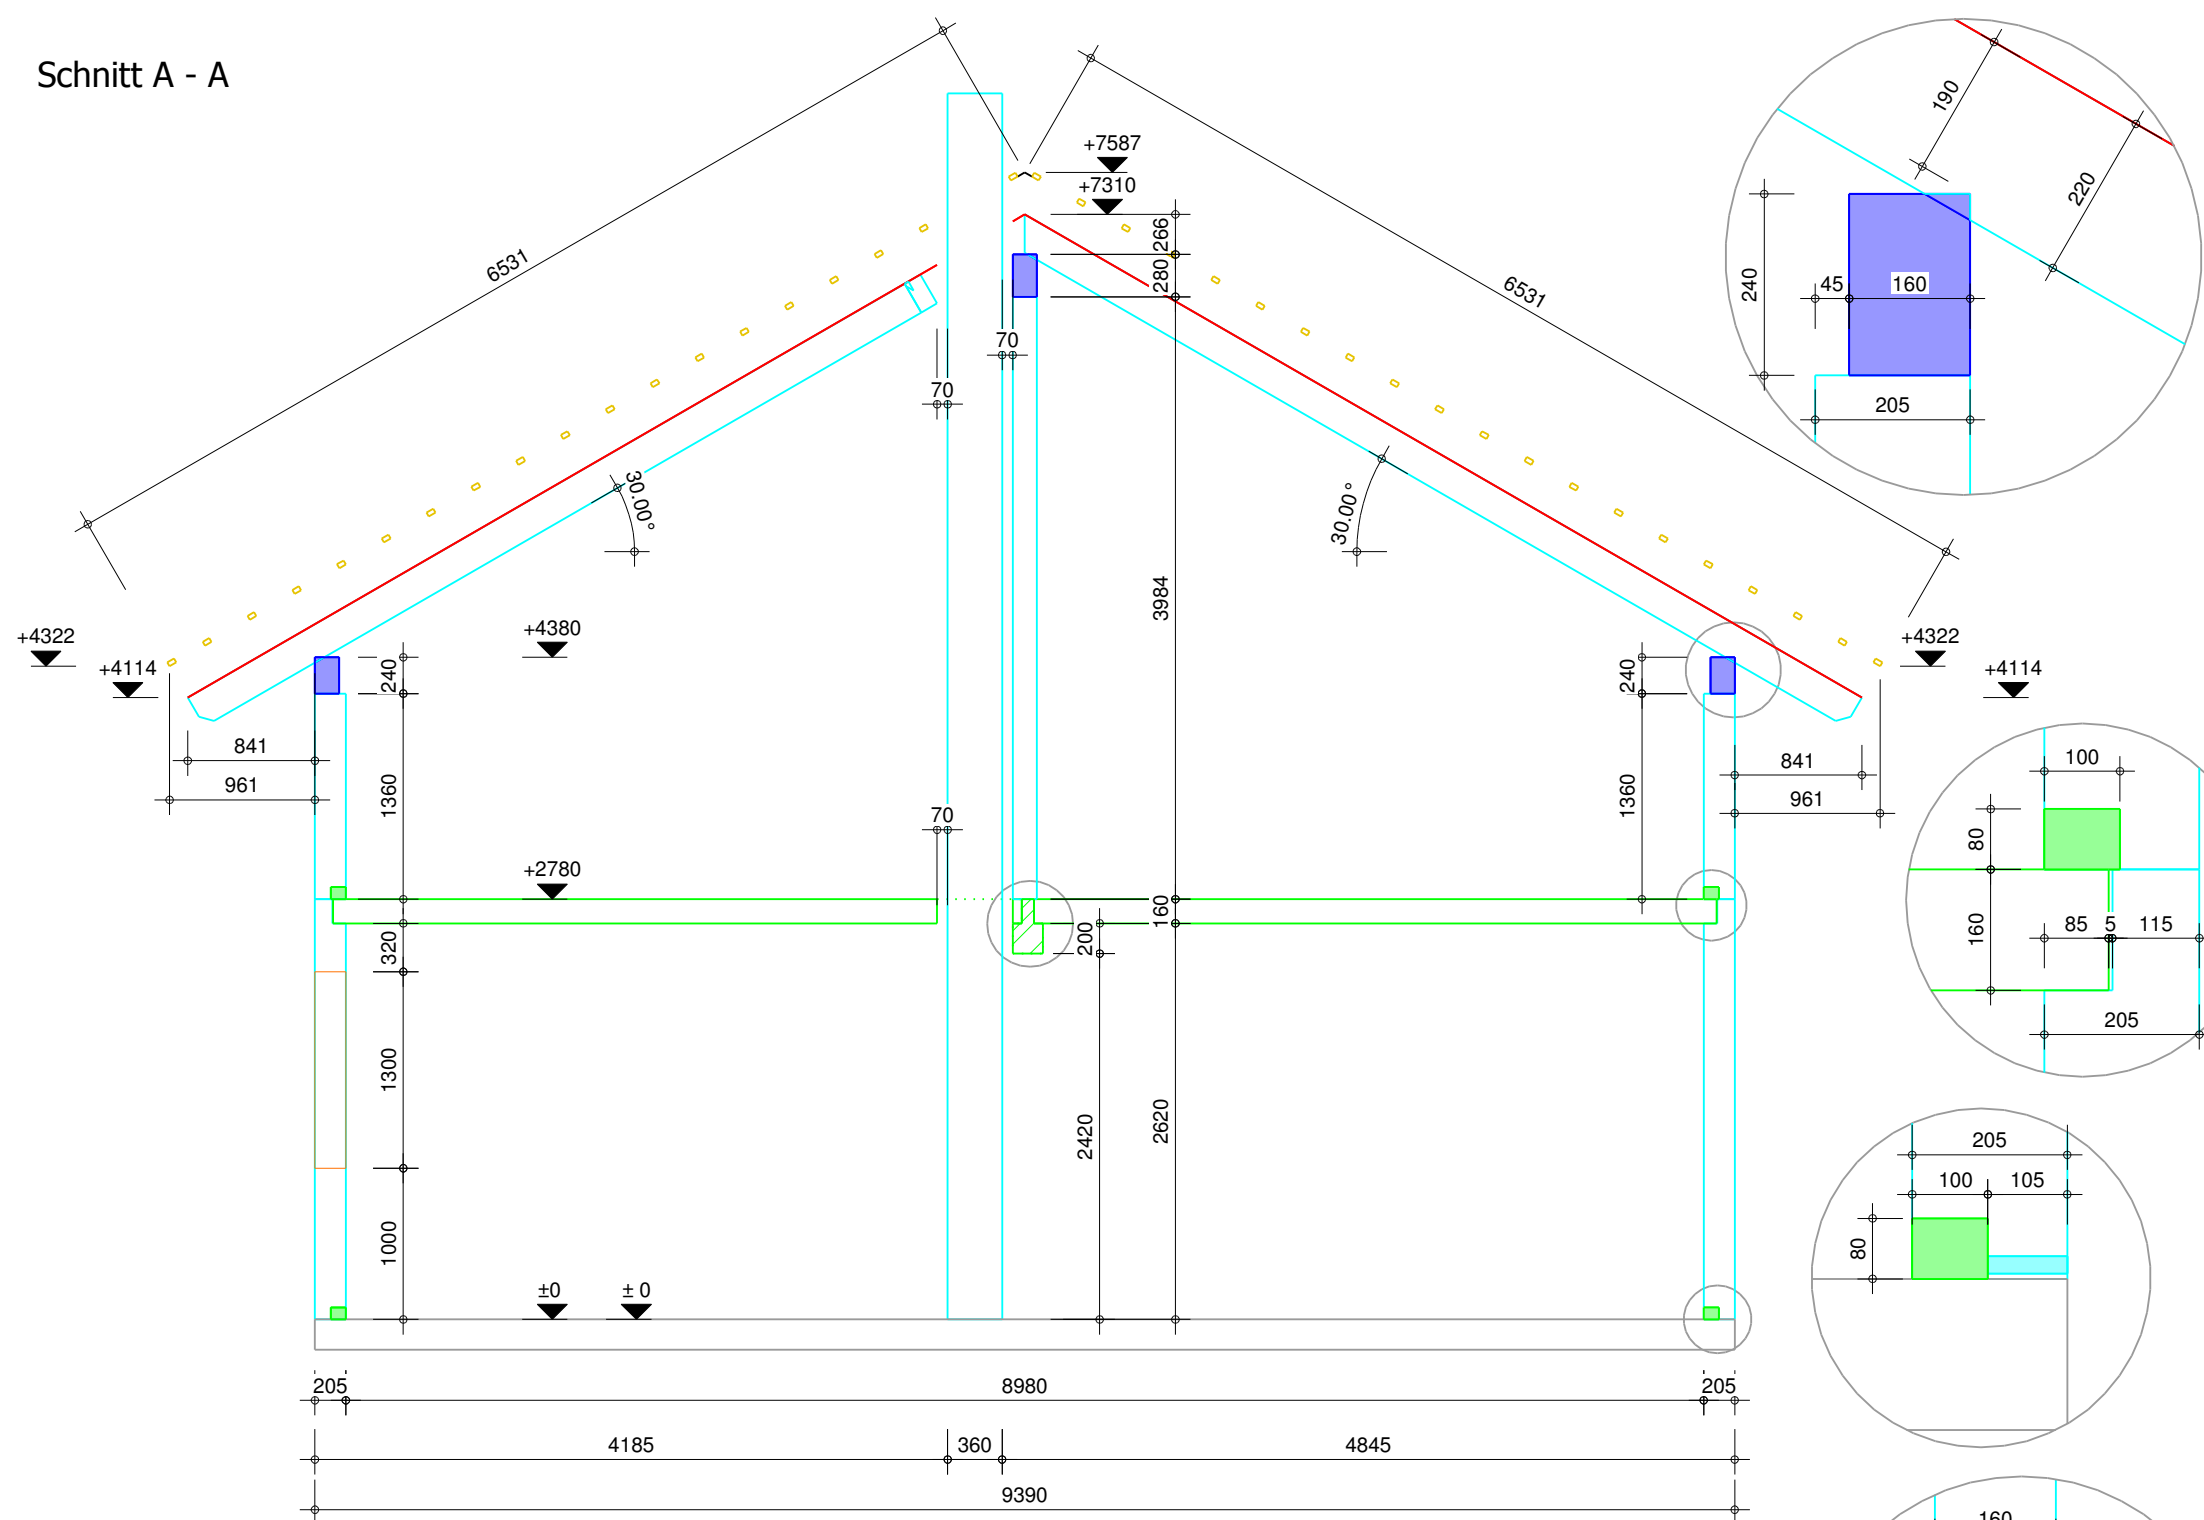


Schnitt C - C

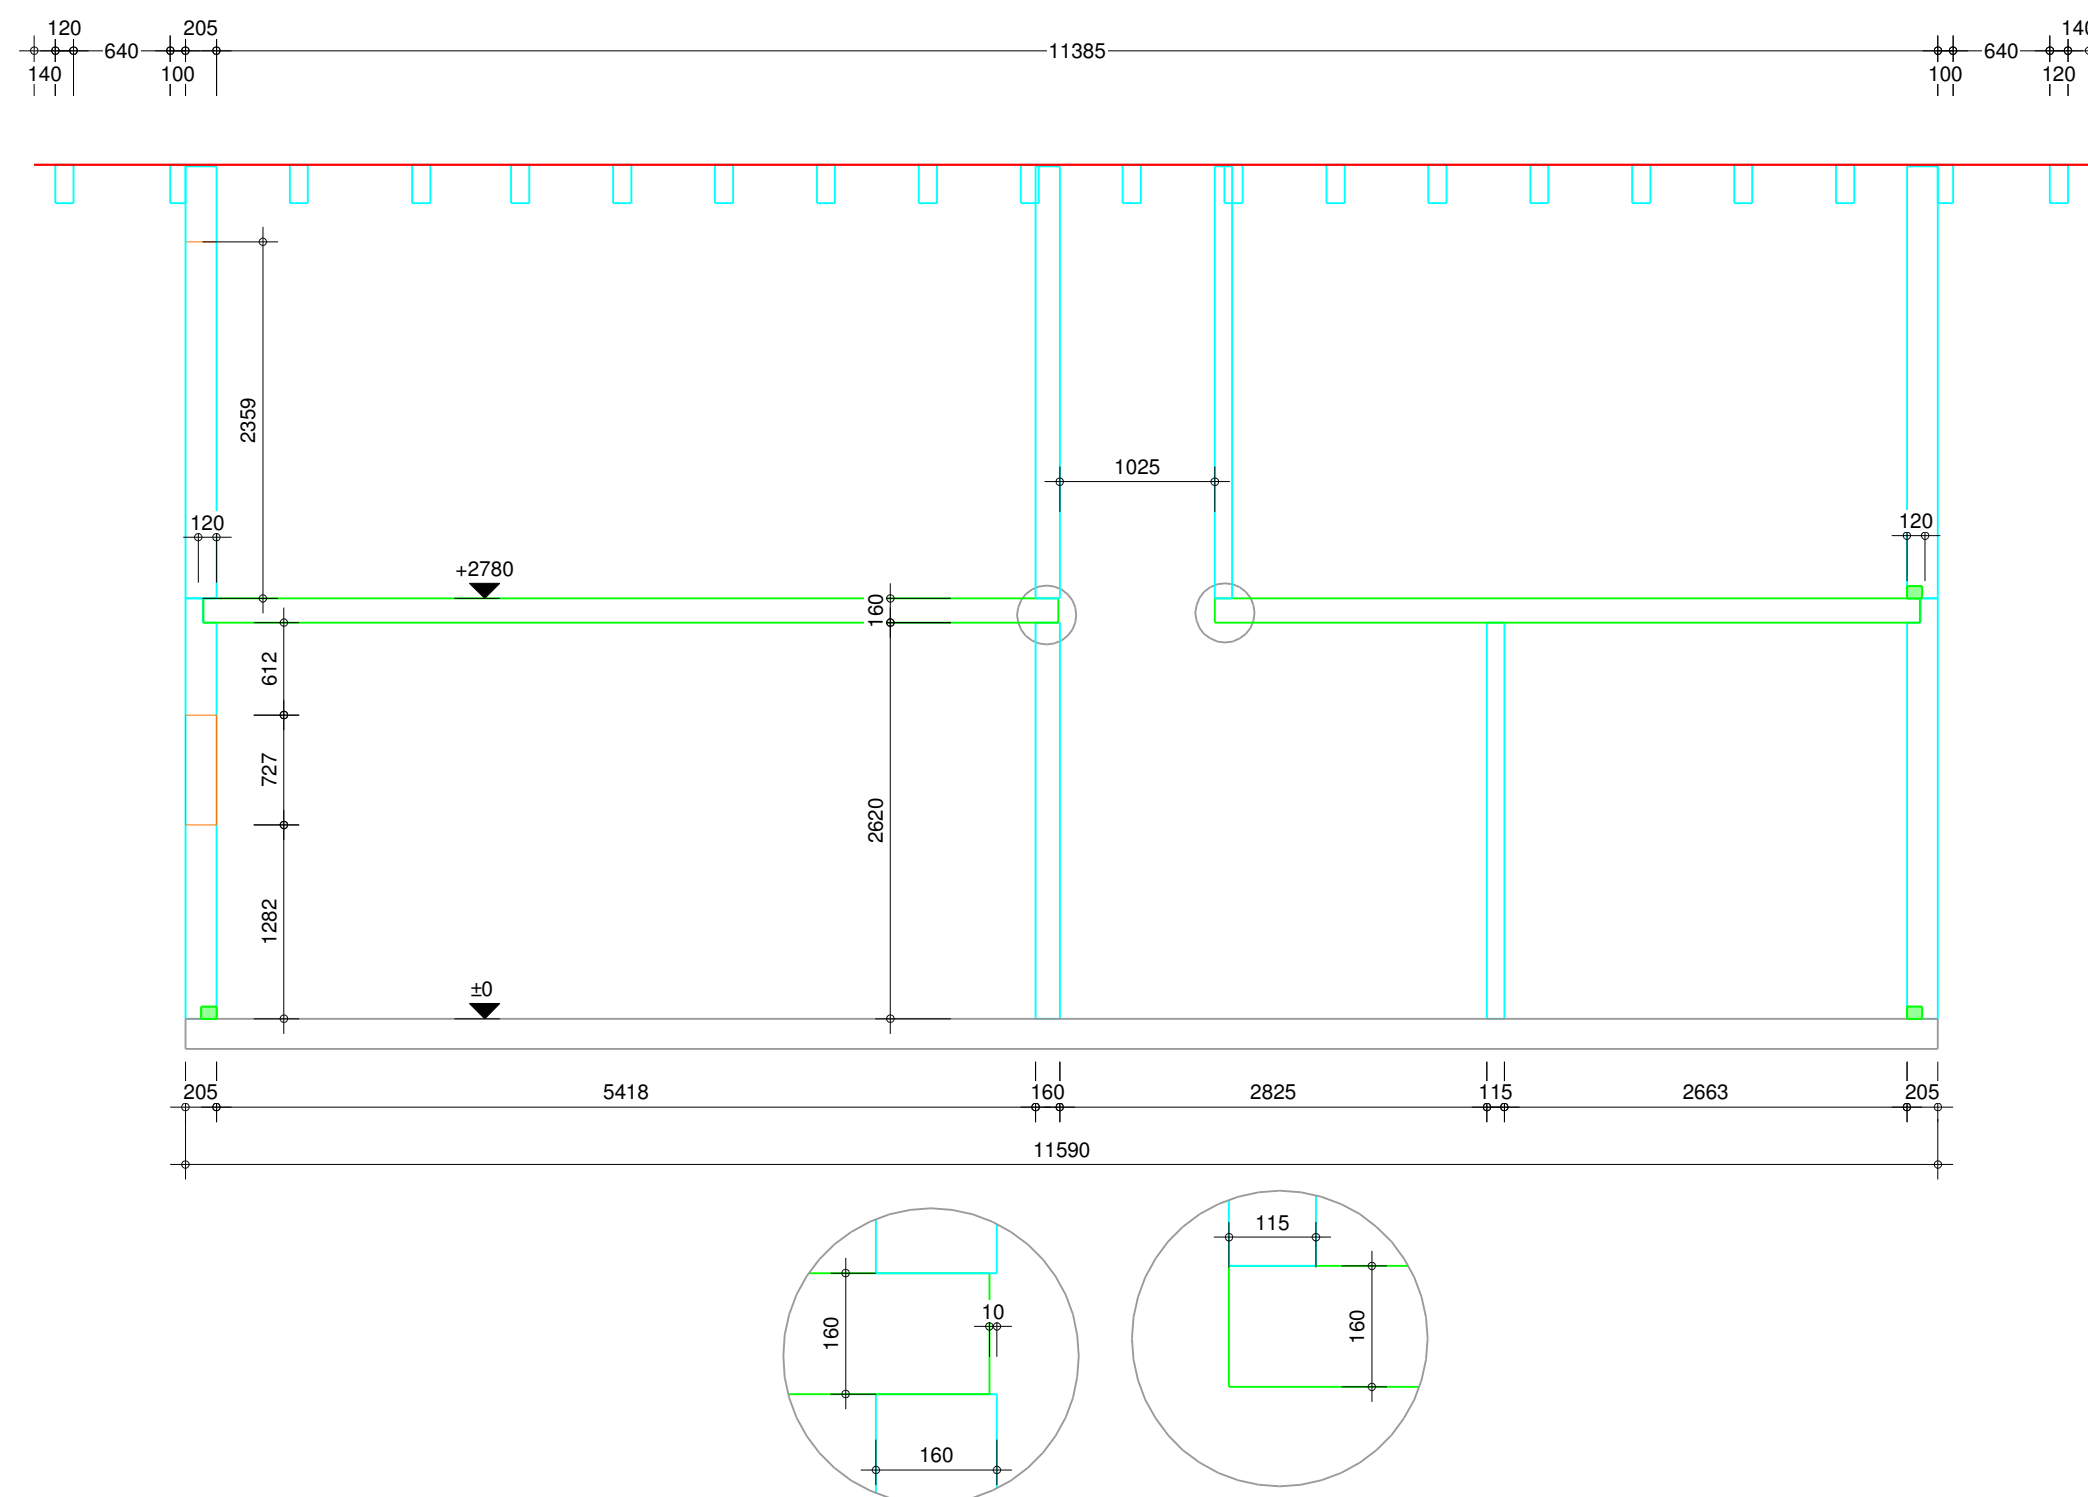

Schnitt B - B

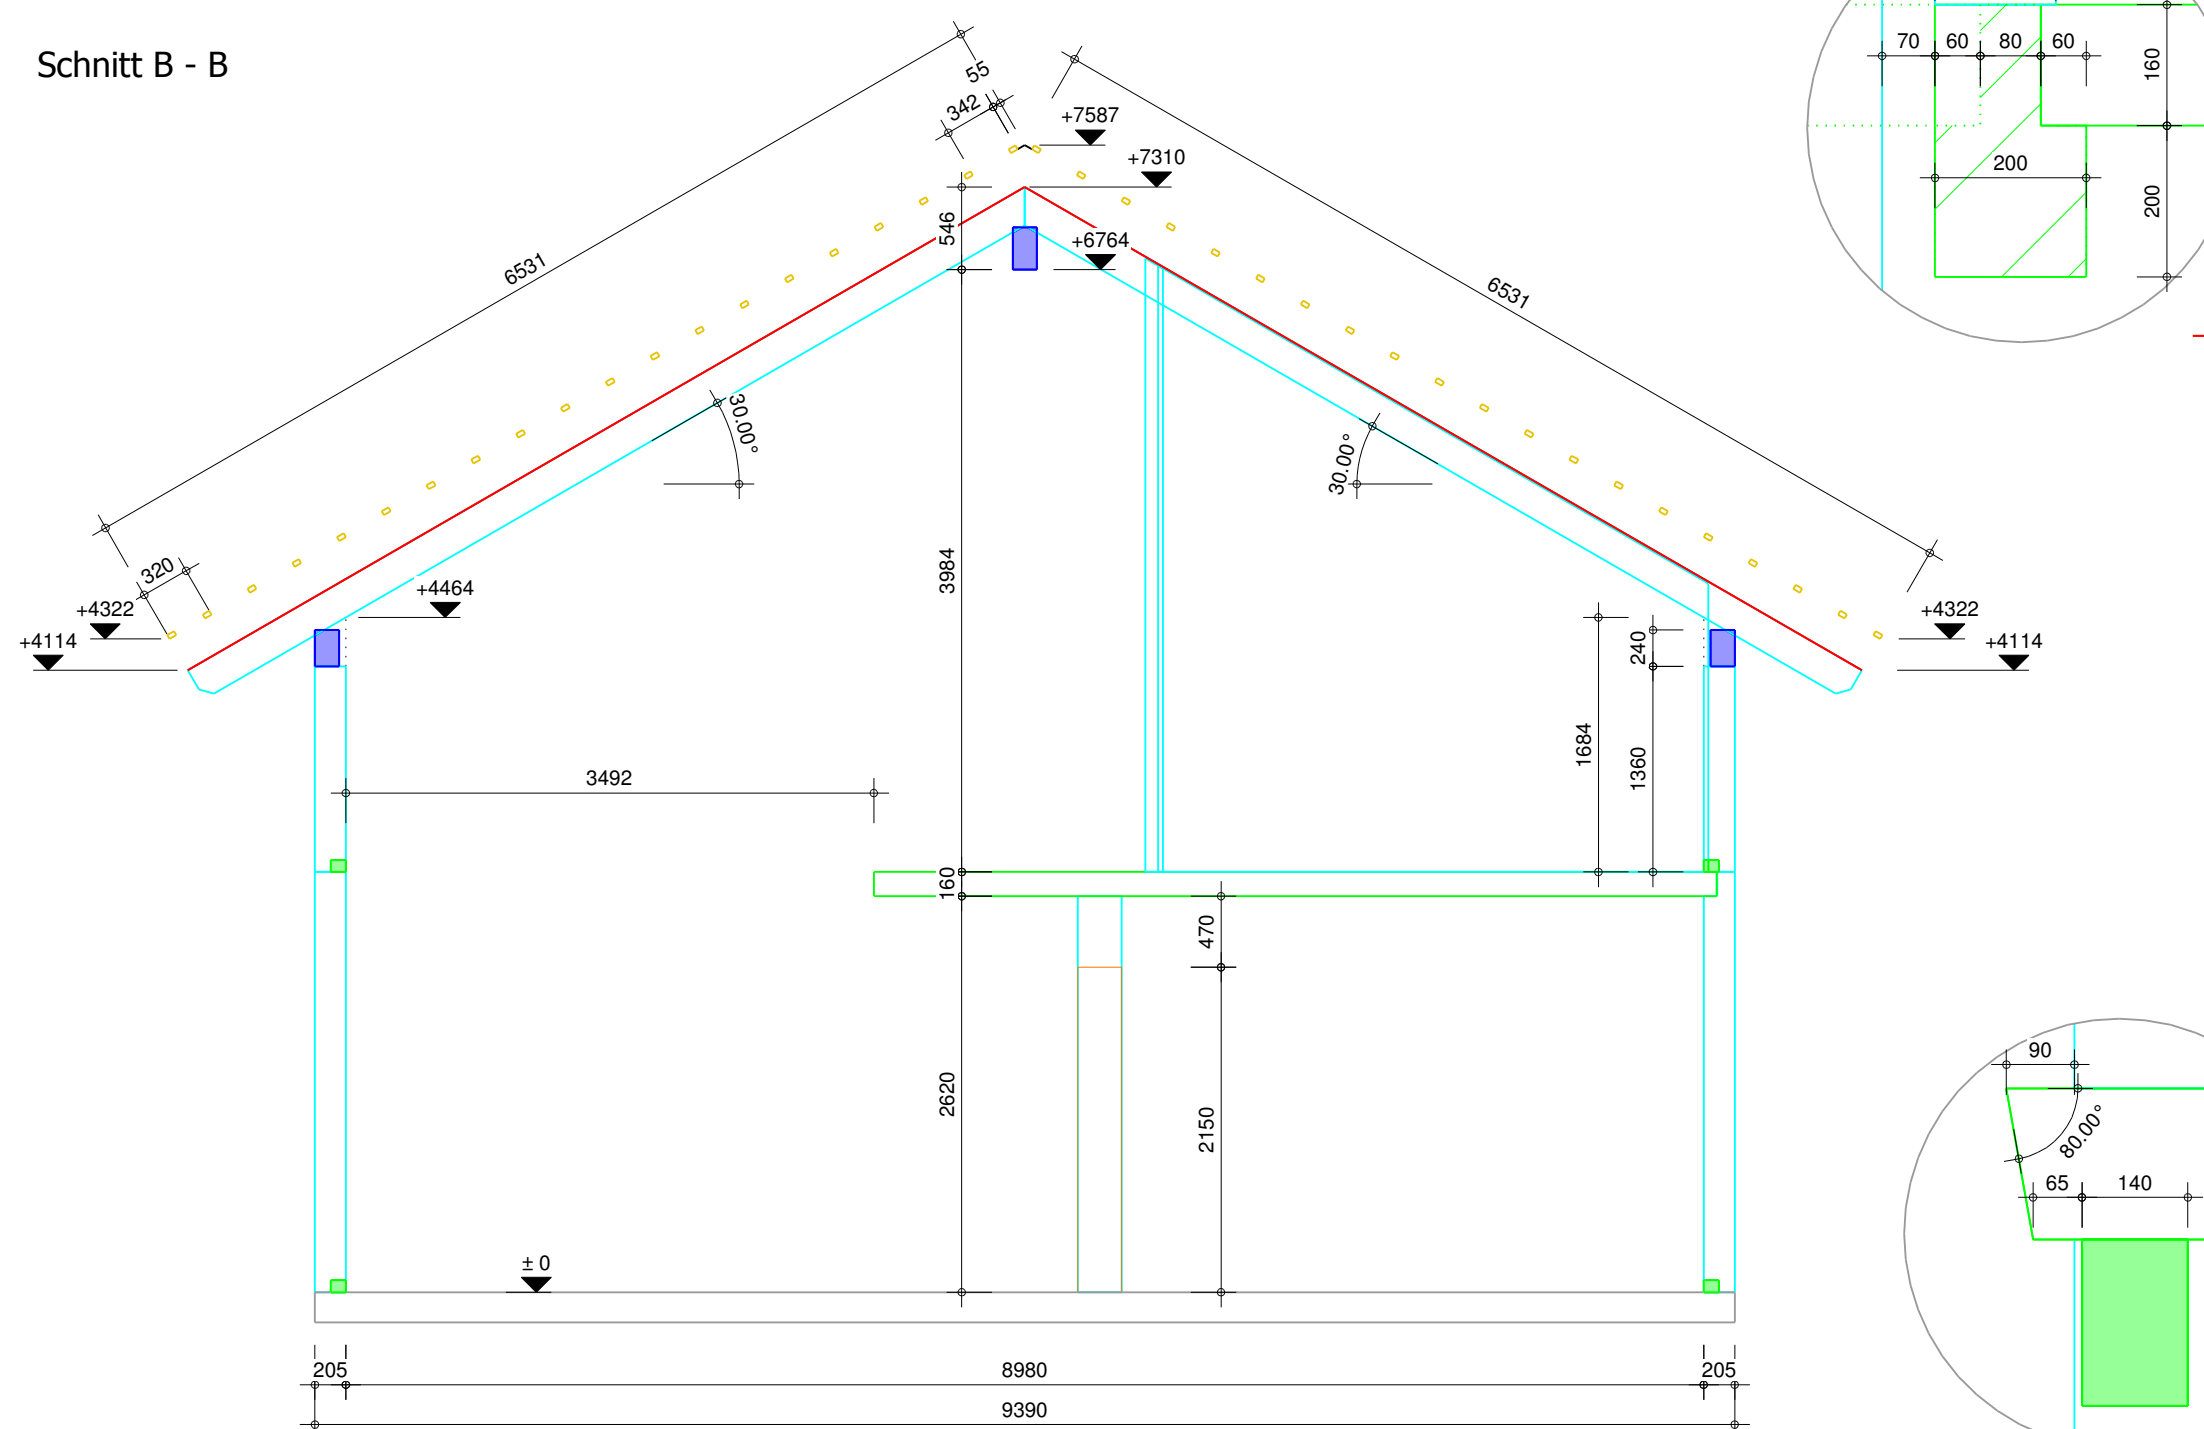

Schnitt a - a

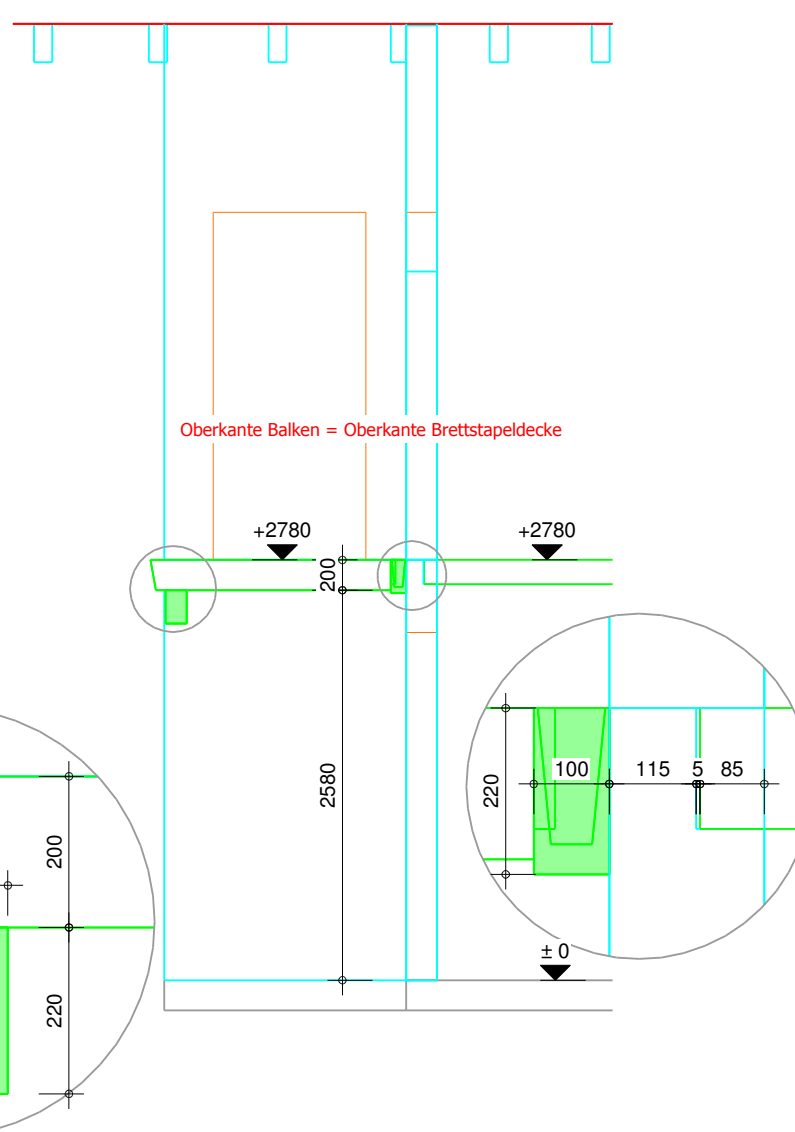

- Hinweise:**
- Fußbodenaufbau 140 mm. von Ok Rohfußboden
  - Alle Höhenmaße von Oberkante Rohfußboden = Ok Brettstapeldecke
  - Alle Maße in mm
  - Alle Maße sind am Bau zu prüfen!
  - Befestigung gemäß Statik!
  - Montagerichtlinien gemäß Zulassung und Handbuch MHM beachten!

**Legende:**

Maßstab 1 : 50	Bauvorhabenname Zimmermann	Bauvorhabennummer 2007-5016
Datum 13.11.2007	Planinhalt Schnitte, Details	Änderungen a
gezeichnet Frank Mayer		Blattgröße DIN A2

**ABBUNDZENTRUM DAHLEN**  
 GmbH & Co. KG  
 Gewerbestraße  
 04774 Dahlen

Tel. (03 43 61) 5 32 52  
 Fax (03 43 61) 5 32 53  
 Email: frank.mayer@abbund-dahlen.de  
 Internet: www.abbund-dahlen.de



Plan- Nr.  
**M 6**